

# TLAXCALA, TLAXCALA

## Renovación de la Plaza "Xicotencatl".



# DESARROLLO TERRITORIAL

SECRETARÍA DE DESARROLLO AGRARIO, TERRITORIAL Y URBANO

### DATOS GENERALES

#### ÁREAS DE INTERVENCIÓN

Terreno = 2,692 m<sup>2</sup>

Construcción = 2,692 m<sup>2</sup>

#### TIEMPO DE EJECUCIÓN

7 MESES


#### LOCALIZACIÓN



#### PROGRAMA ARQUITECTÓNICO


- I. Jardineras
- II. Banquetas
- III. Andadores
- IV. Mobiliario urbano
- V. Vialidades
- VI. Cruces seguros

### IMÁGENES OBJETIVO

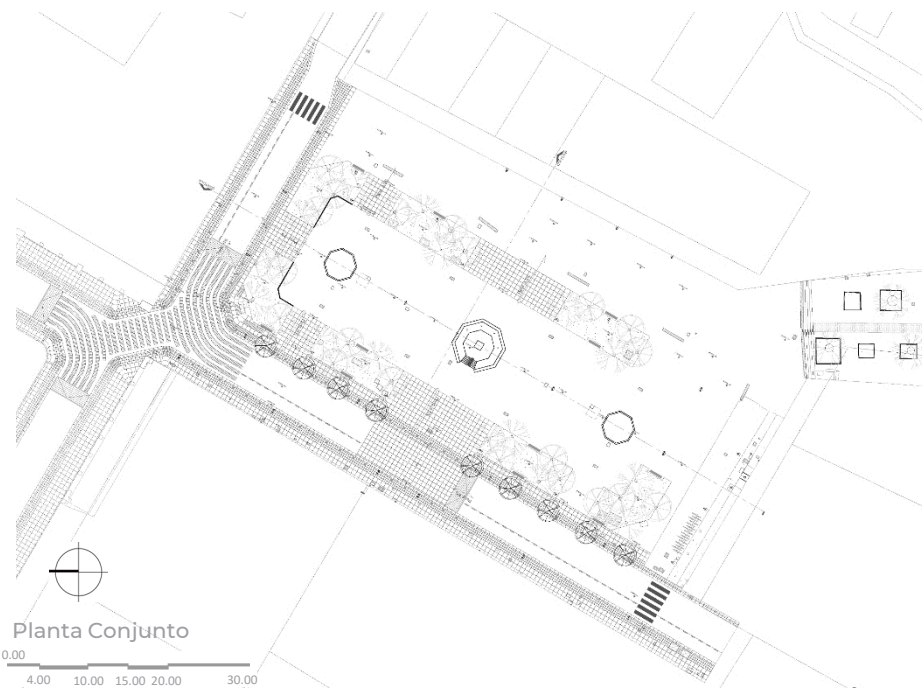

Planta Conjunto

Corte transversal

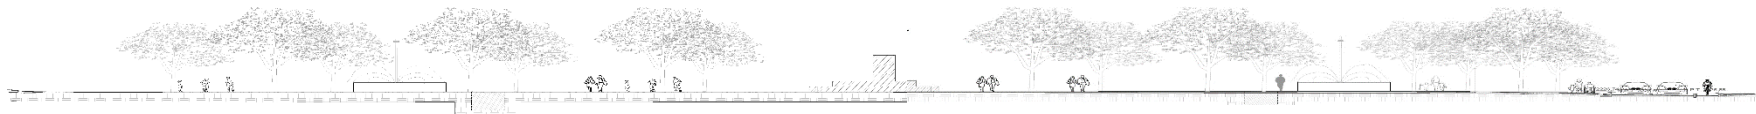

Programa de Mejoramiento Urbano 2021

#MIMÉXICOLATE  
#TLAXCALALATE