

CAMPECHE, CAMPECHE

Construcción de espacio público y renovación de Estadio de Béisbol en Campeche

DATOS GENERALES

ÁREAS DE INTERVENCIÓN

Terreno = 16,738.37 m2
Construcción= 12,957.02 m2

TIEMPO DE EJECUCIÓN

6 MESES


LOCALIZACIÓN

 Calle Benjamín Ganzo,
col. San Joaquín, 24020


PROGRAMA ARQUITECTÓNICO

- 1. Parque Lineal
- 2. Edificio de Restaurante
- 3. Concesiones
- 4. Bajo Gradas
- 5. Parque Anexo

IMÁGENES OBJETIVO

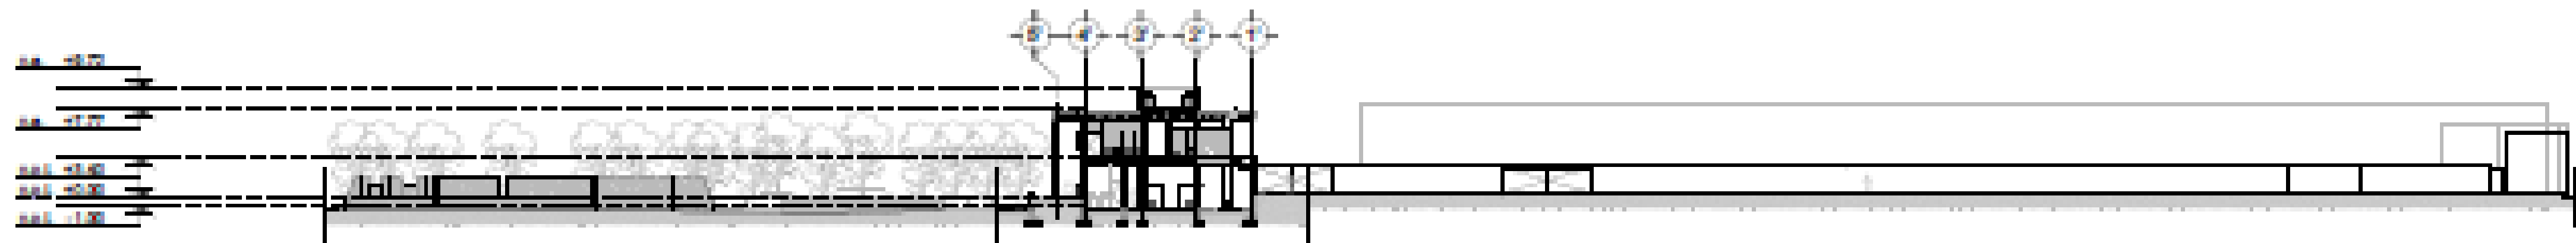

Corte Longitudinal

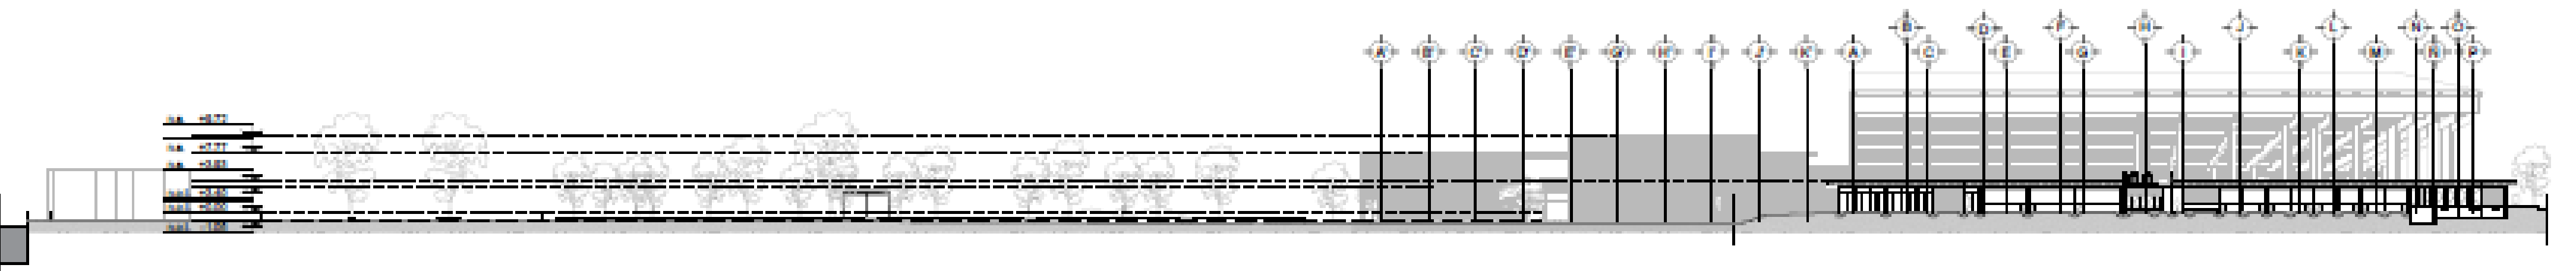

Corte transversal