

OLUTA, VERACRUZ

Construcción de Centro de Desarrollo Comunitario y centro cultural en la colonia Centro

DATOS GENERALES

ÁREAS DE INTERVENCIÓN

Terreno= 1,628.47 m²

Construcción= 888.42 m²

TIEMPO DE EJECUCIÓN

9 MESES



LOCALIZACIÓN




PROGRAMA ARQUITECTÓNICO

1. Acceso
2. Aula
3. Taller Lengua
4. Taller Música
5. Biblioteca
6. Taller Danza
7. Comercio
8. Baños
9. Rampas
10. Huertos

0 25.00 50.00
Escala 1:1000

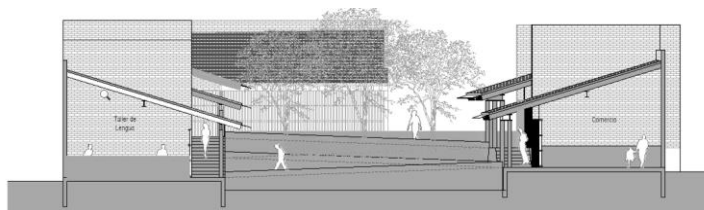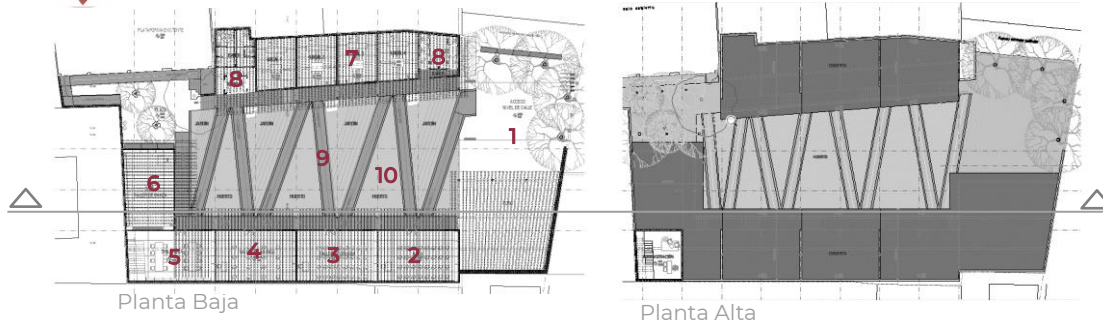

Fachada

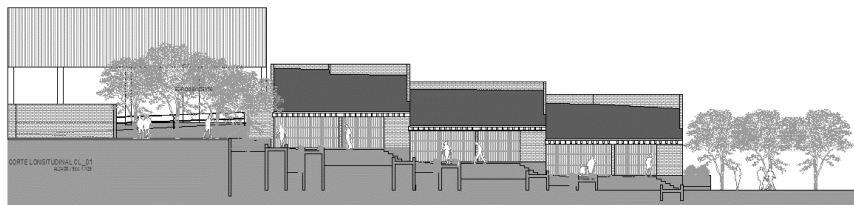

Corte longitudinal

Programa de Mejoramiento Urbano
2022



DESARROLLO TERRITORIAL

SECRETARÍA DE DESARROLLO AGRARIO, TERRITORIAL Y URBANO

IMÁGENES OBJETIVO



#MIMÉXICOLATE
#OLUTLALATE