

SANTO DOMINGO TEHUANTEPEC, OAXACA

Construcción de paso peatonal en Puente de Hierro



DESARROLLO TERRITORIAL

SECRETARÍA DE DESARROLLO AGRARIO, TERRITORIAL Y URBANO

IMÁGENES OBJETIVO



DATOS GENERALES

ÁREAS DE INTERVENCIÓN

Terreno= 3,656 m²

Construcción= 3,282 m²

TIEMPO DE EJECUCIÓN


9 MESES

LOCALIZACIÓN




PROGRAMA ARQUITECTÓNICO

1. Puente
2. Corredor peatonal
3. Rampa
4. Nodo de conexión

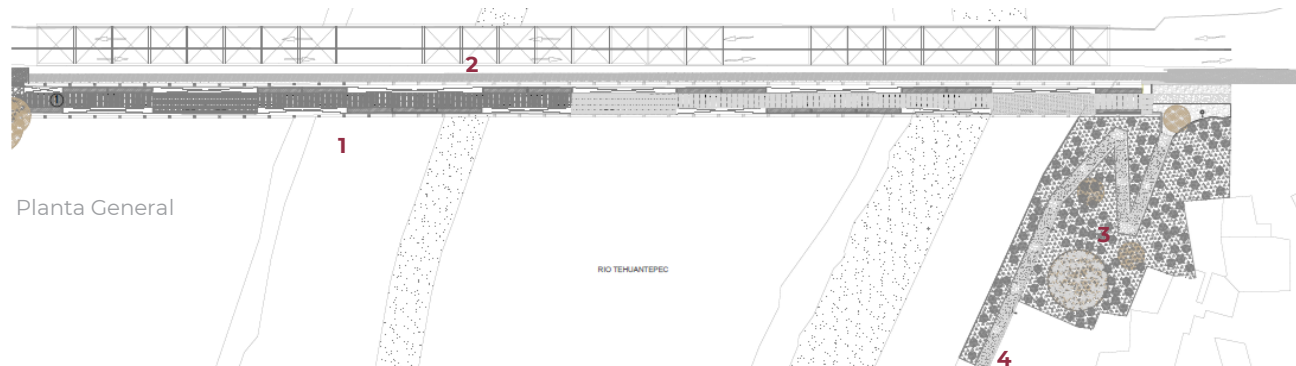

Planta General

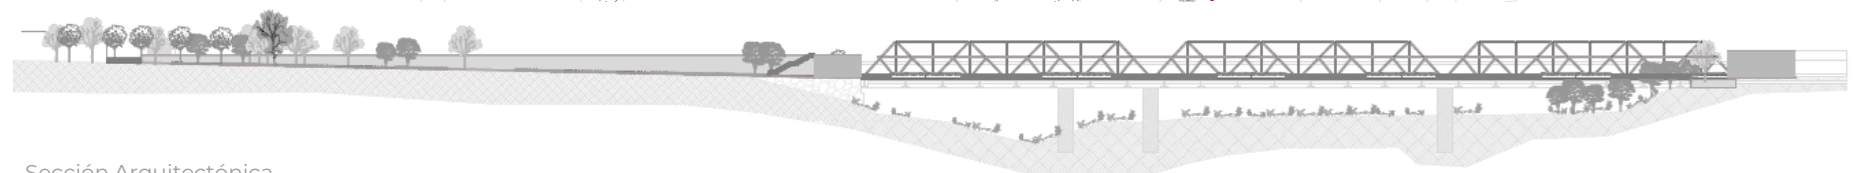

Sección Arquitectónica

**Programa de Mejoramiento Urbano
2022**

#MIMÉXICOLATE
#TEHUANTEPECLATE