

SAN JUAN BAUTISTA TUXTEPEC, OAXACA
Construcción de Parque Lineal Río
Papaloapan (etapa 2)



DESARROLLO TERRITORIAL
SECRETARÍA DE DESARROLLO AGRARIO, TERRITORIAL Y URBANO

IMÁGENES OBJETIVO

DATOS GENERALES

ÁREAS DE INTERVENCIÓN

Terreno= 66,000.00 m²

Construcción= 60,059.97 m²

TIEMPO DE EJECUCIÓN


8.9 MESES

LOCALIZACIÓN





PROGRAMA ARQUITECTÓNICO

1. Banquetas
2. Palafito 1
3. Palafito 2
4. Cubierta
5. Cancha de fútbol
6. Canchas (concreto)
7. Ejercitadores
8. Juegos infantiles
9. Andadores y rampas
10. Plazas de estar
11. Pabellones
12. Foro al aire libre
13. Edificaciones
14. Gradas-Escaleras
15. Jardinería propuesta
16. Estacionamiento
17. Área natural

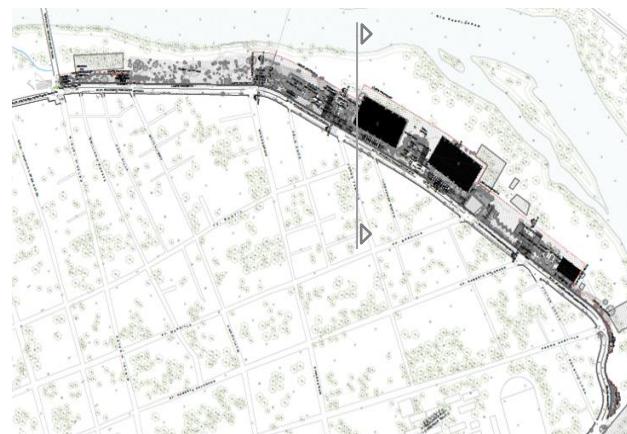

Plano de conjunto

Escala: 1:3000

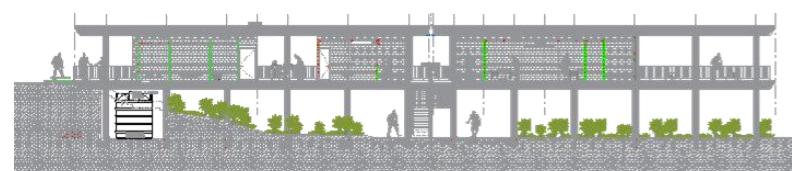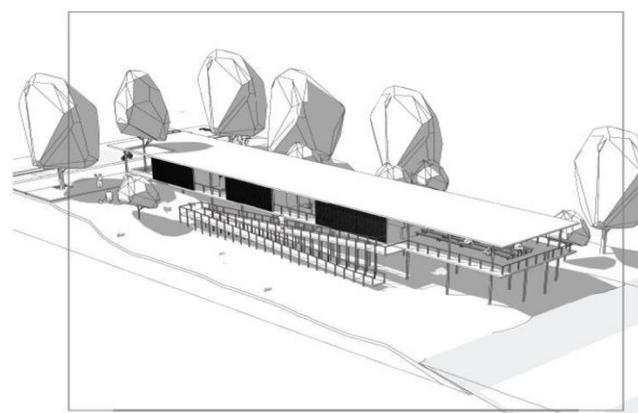

Corte transversal

0.00 5.00 10.00 20.00 40.00



Programa de Mejoramiento Urbano
2022

#MIMÉXICOLATE
#TUXTEPECLATE