

OLUTA, VERACRUZ

Renovación de Módulo Deportivo y Espacio Público La Malinche en la colonia Barrio Primero



DESARROLLO TERRITORIAL

SECRETARÍA DE DESARROLLO AGRARIO, TERRITORIAL Y URBANO

IMÁGENES OBJETIVO



DATOS GENERALES

ÁREAS DE INTERVENCIÓN

Terreno= 14,086.55 m²

Construcción= 262.90 m²

TIEMPO DE EJECUCIÓN


9 MESES

LOCALIZACIÓN



PROGRAMA ARQUITECTÓNICO


1. Plaza de Acceso
2. Totem
3. Estacionamiento
4. Tienda
5. Juegos
6. Baños
7. Gradas
8. Cancha
9. Trotapista

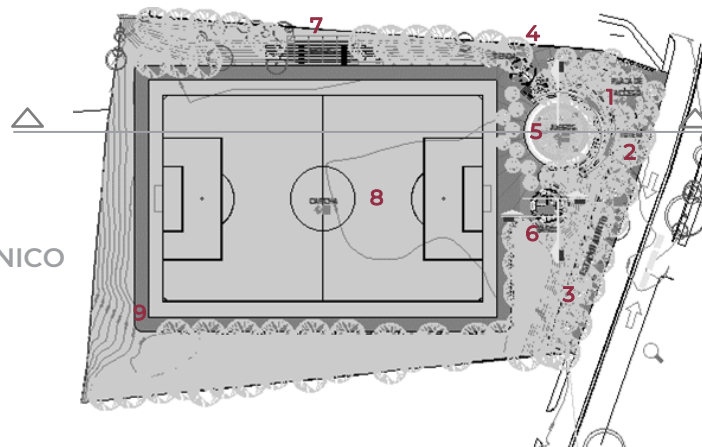

Planta



Fachada

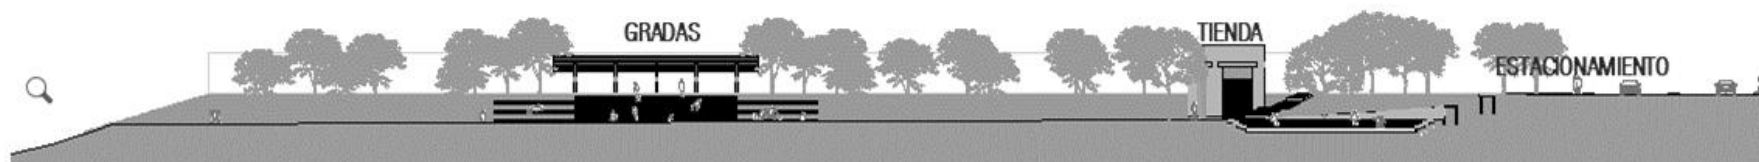

Corte longitudinal

Programa de Mejoramiento Urbano
2022

#MIMÉXICOLATE
#OLUTLALATE